


Plan vedr.  
matr. nr. 2 A m. fl.  
 Memnerstrup by  
 Herfølge sogne

Udfærdiget i juli 1978 i anledning  
 af tilføjelse af aktionærer

*E. Damsgård*  
 Landinspektør

1:1000

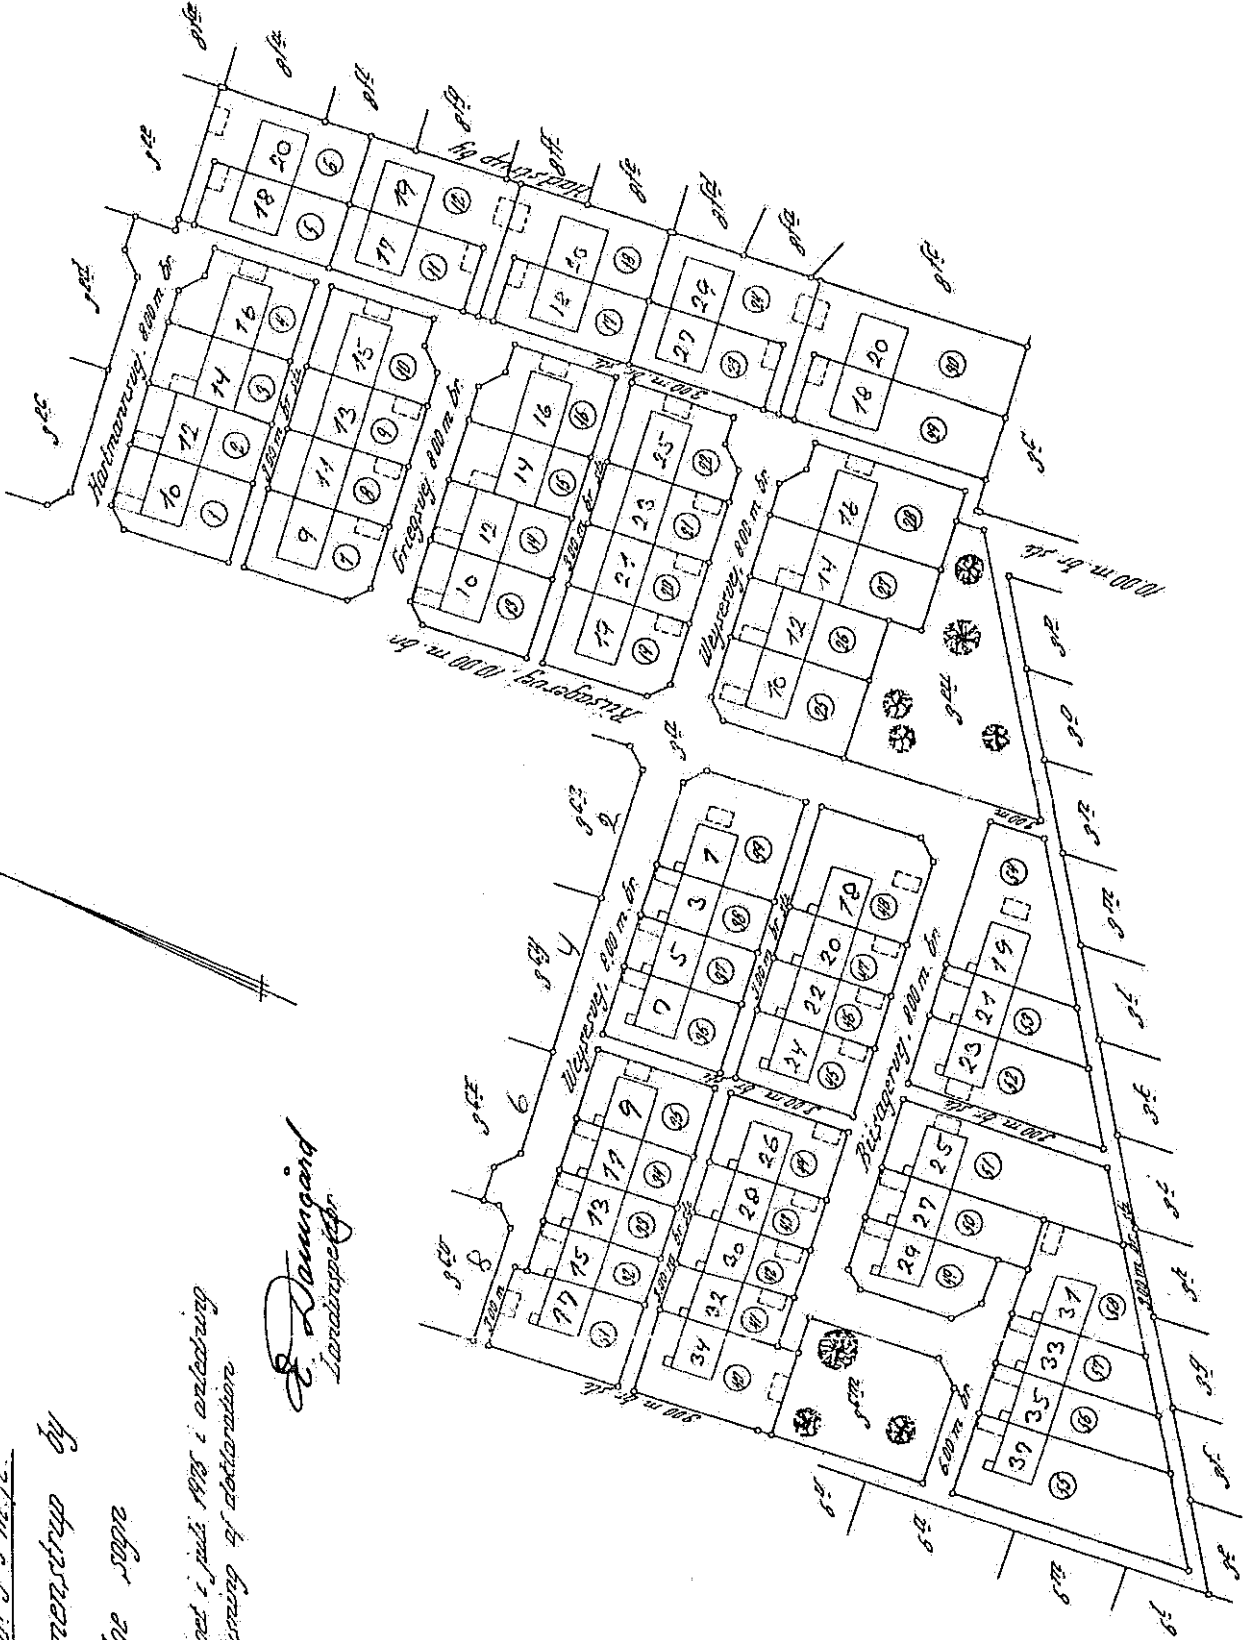

□ byggeplan for etape 1  
 ○ = salgsnummer

Akt: Skab nr. 1978  
 (udfyldt af dommerkasseret)